




Plattegrond 1:250

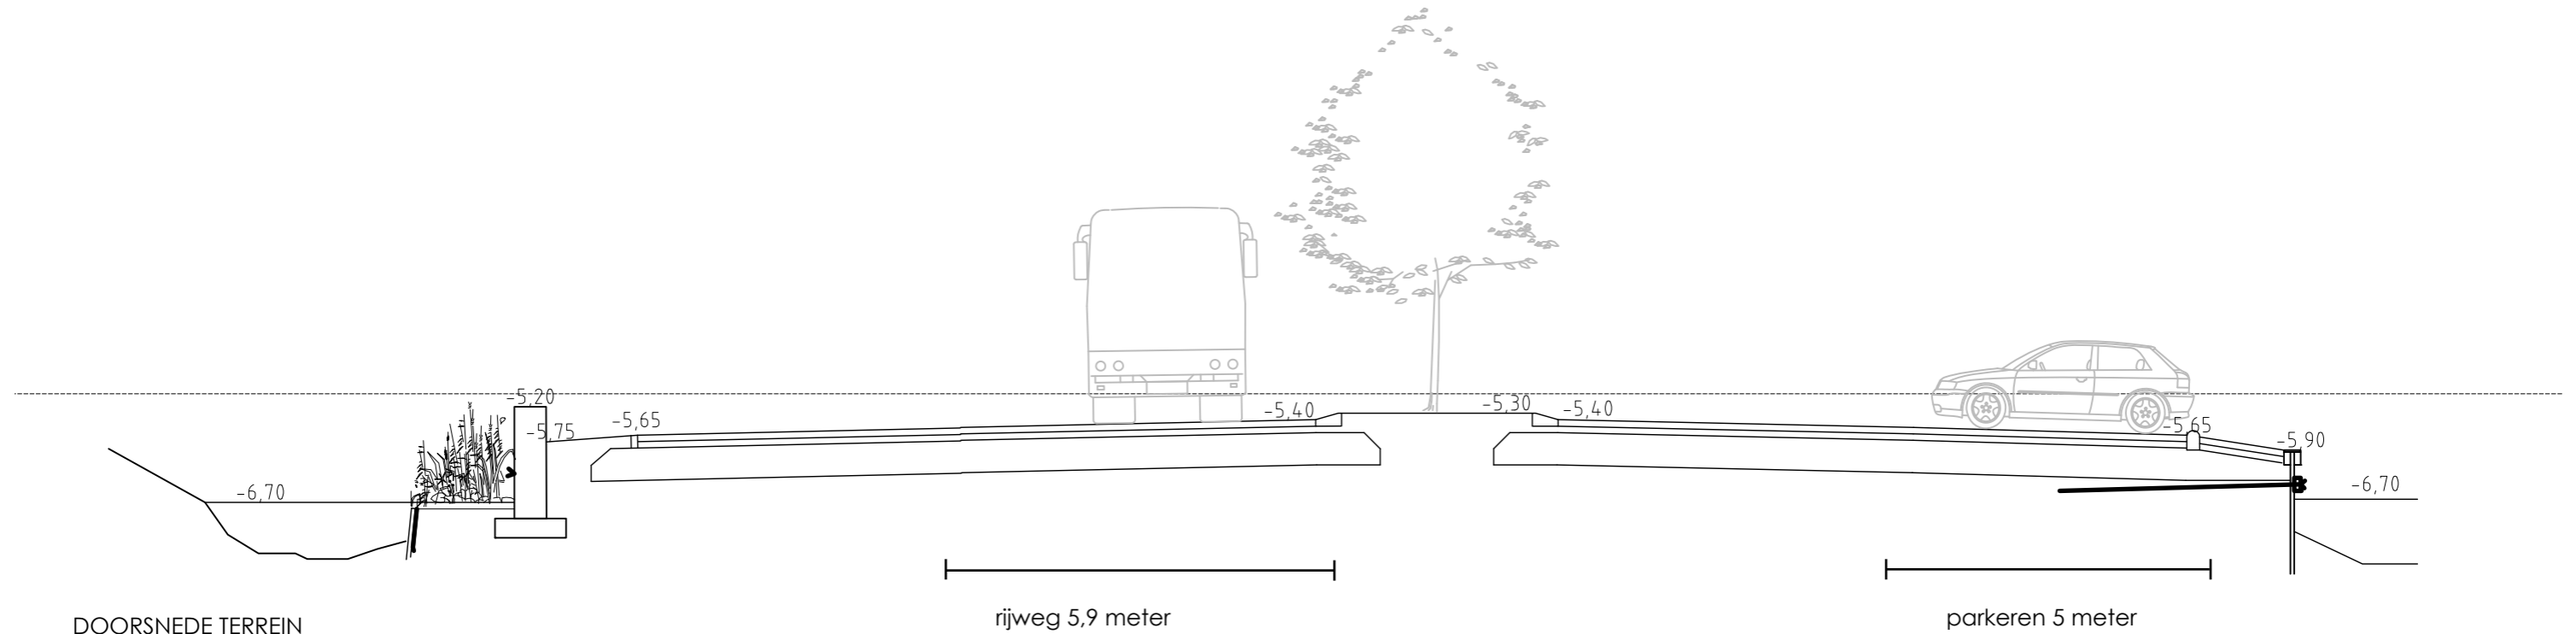


DOORSNEDE TERREIN
Doorsnede A-A
schaal 1:100

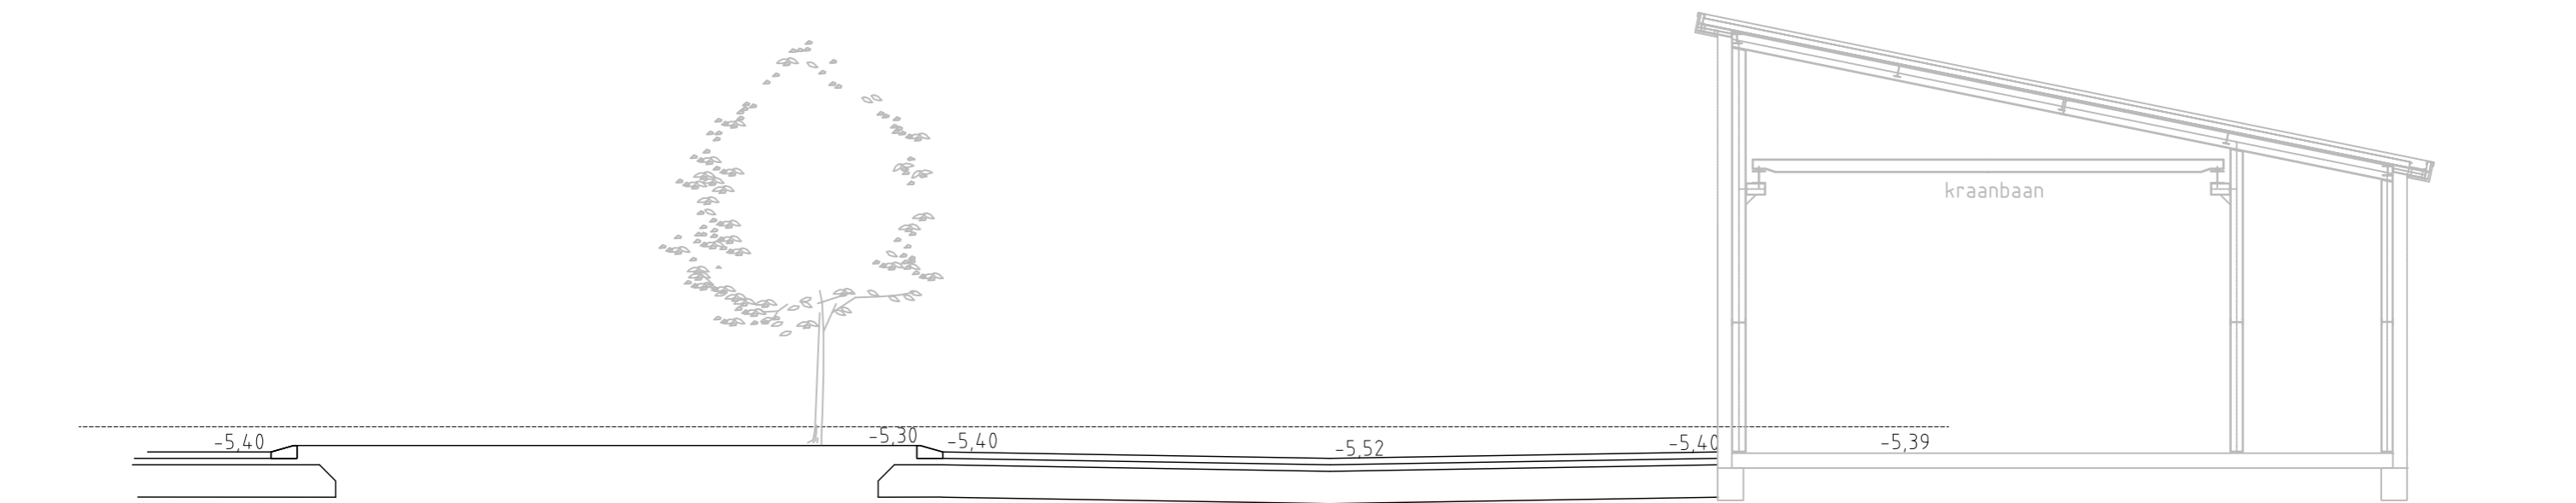



DOORSNEDE INRIT GARAGE
Doorsnede B-B
schaal 1:100

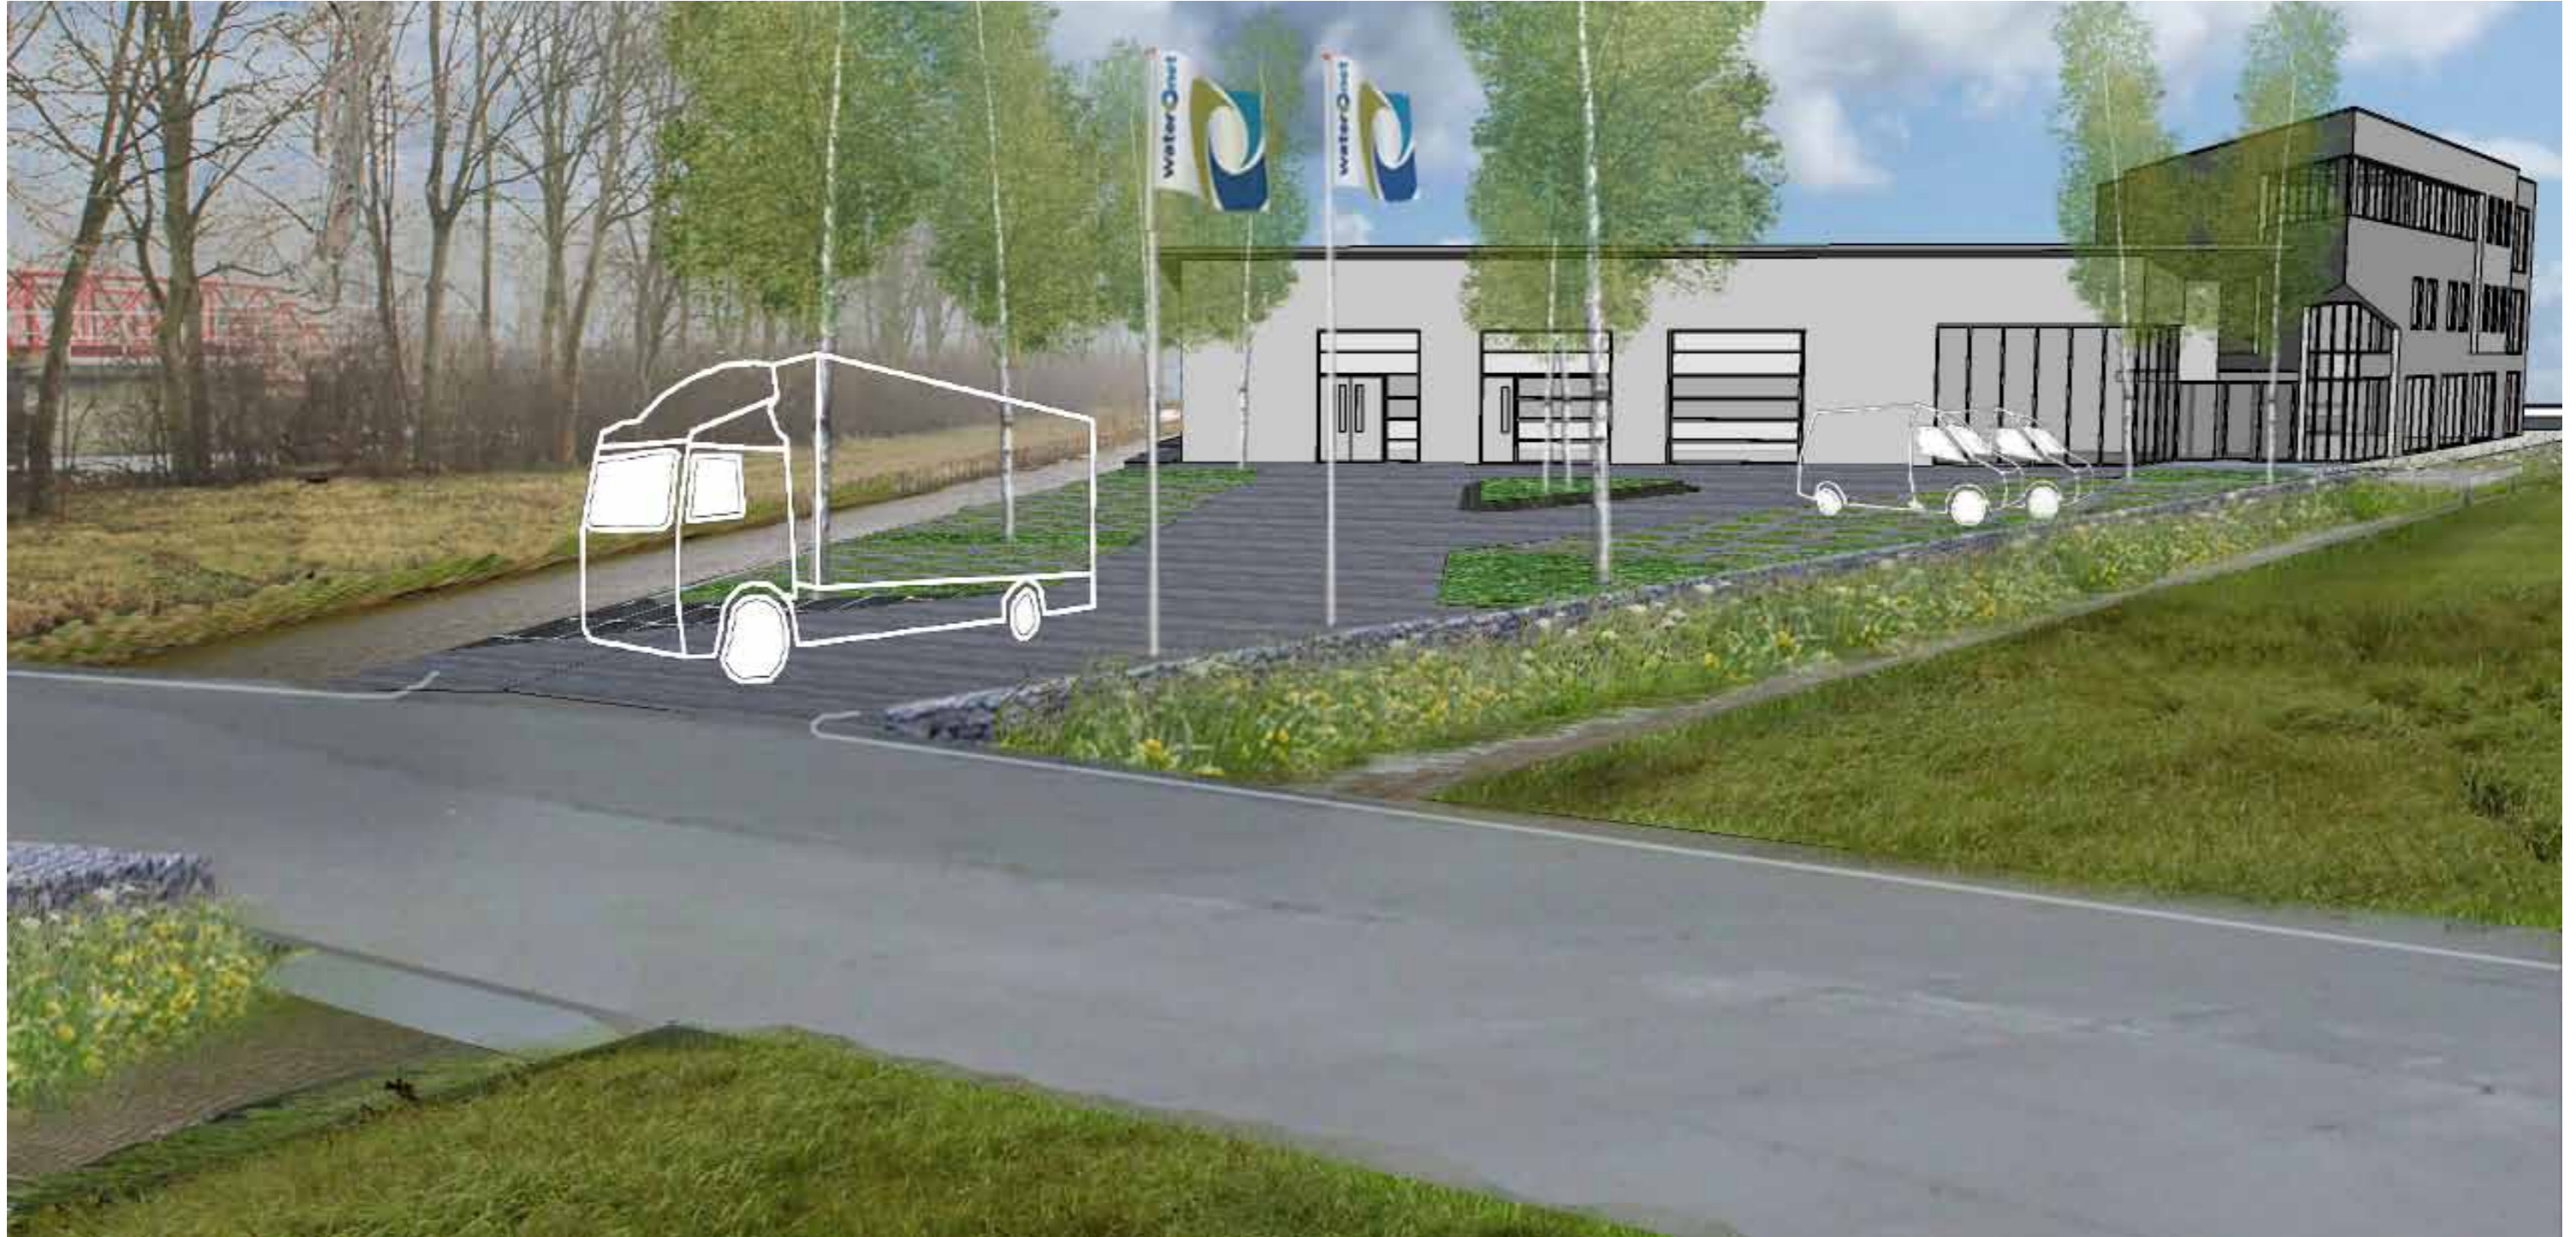


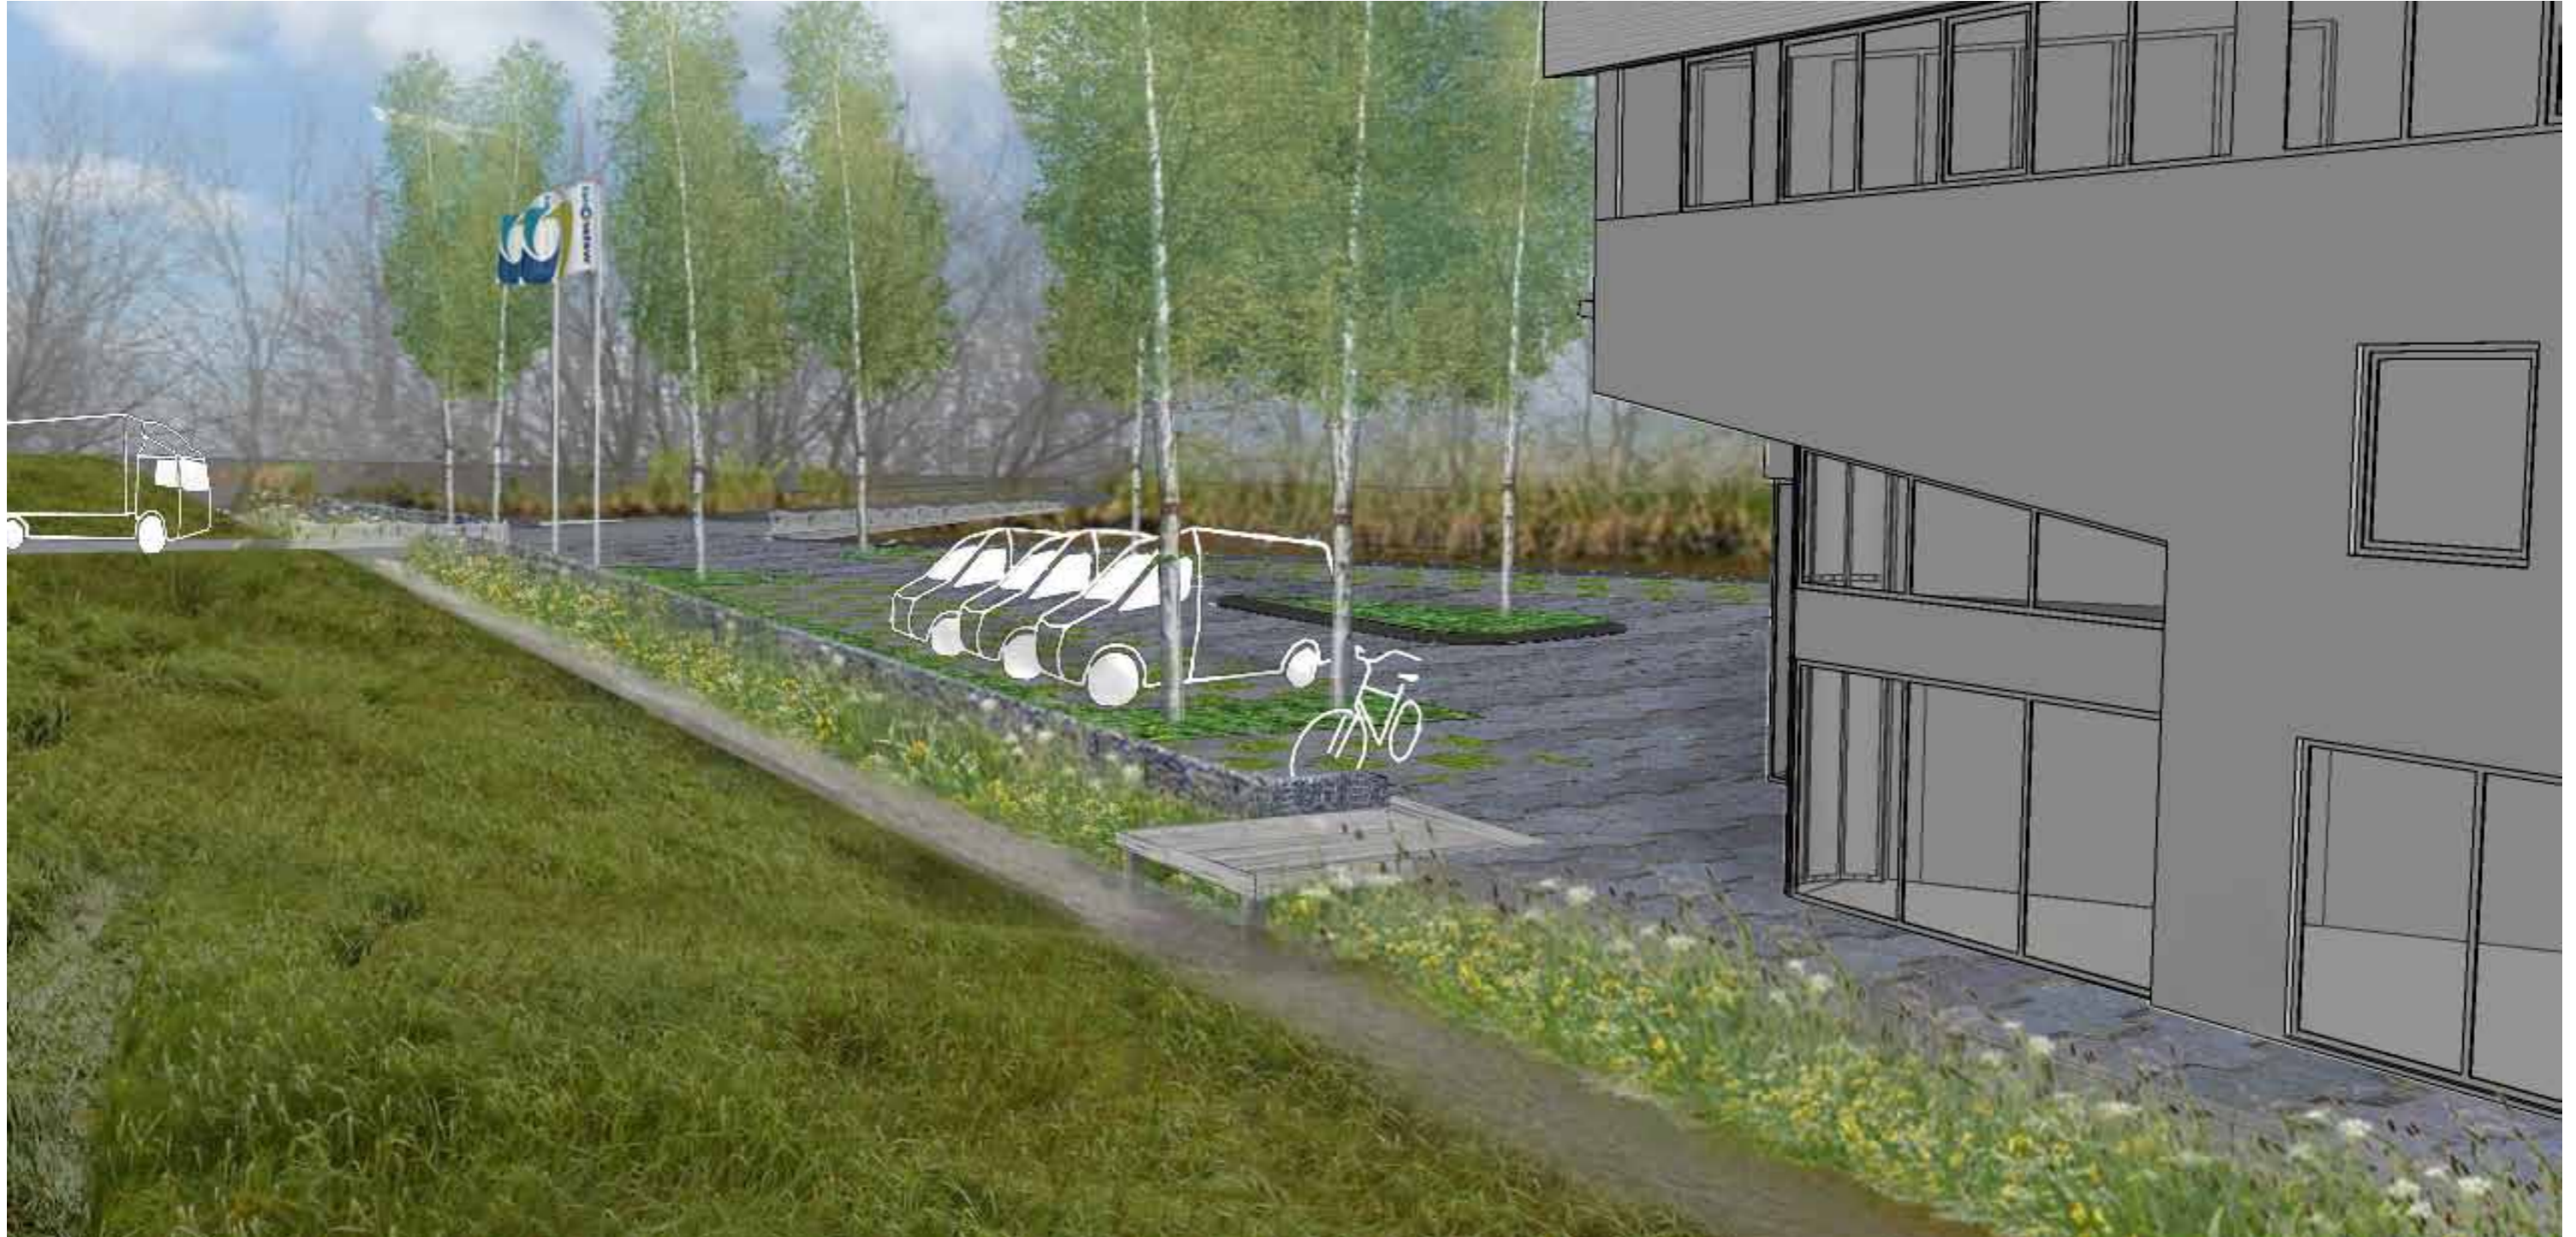


Werkplaats Waternet

Mijdrecht

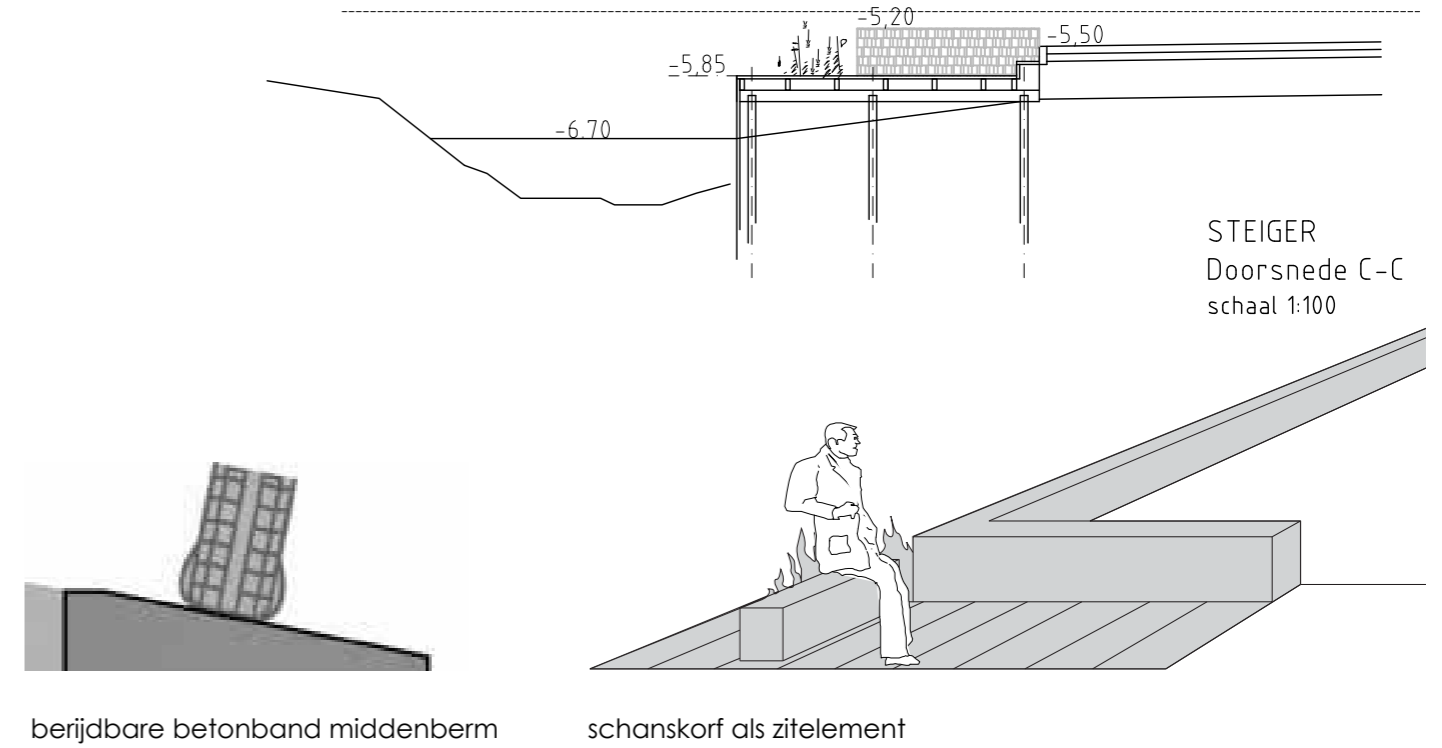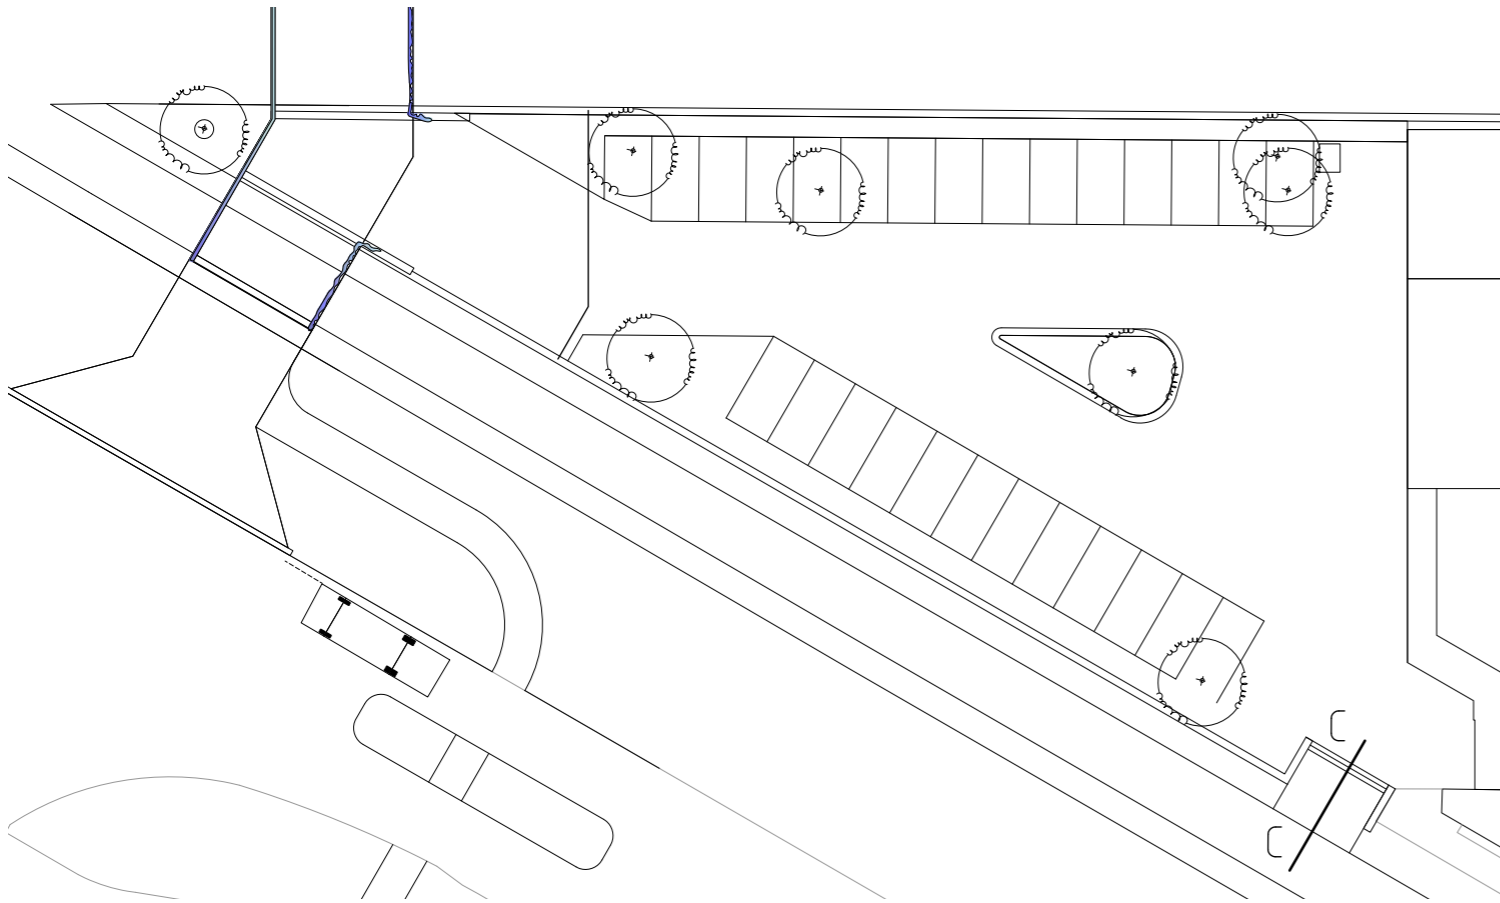

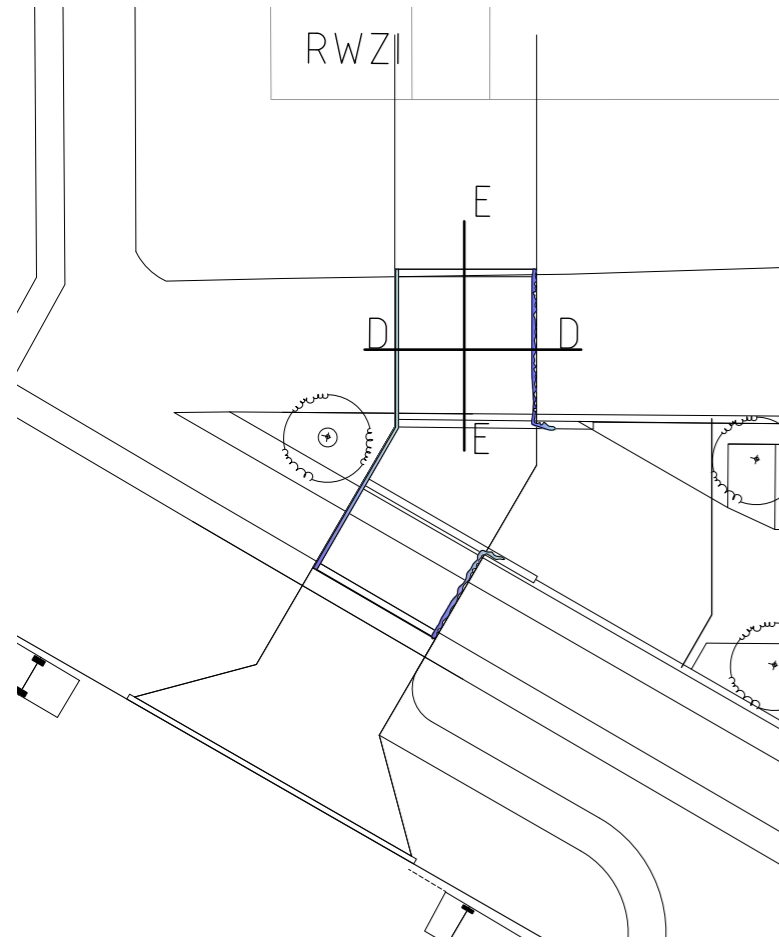

Doorsnede D-D

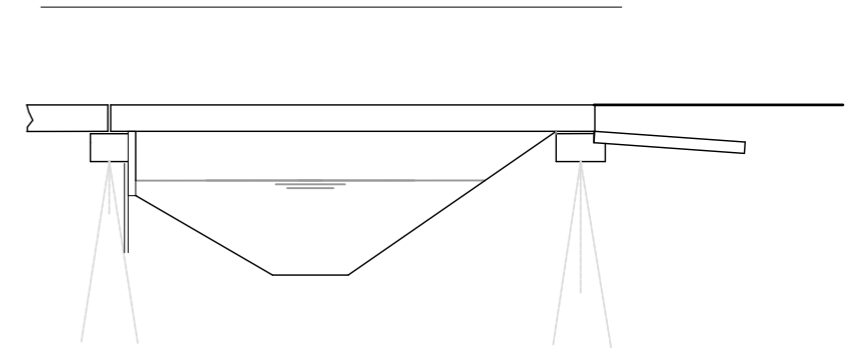

Doorsnede E-E

